

Terrasse
17.5 m²

Séjour
26.6 m²


Chambre
14 m²

WC-Douche
6.7 m²

Cuisine
5.7 m²

Entrée
3.7 m²

Réduit
3.9 m²

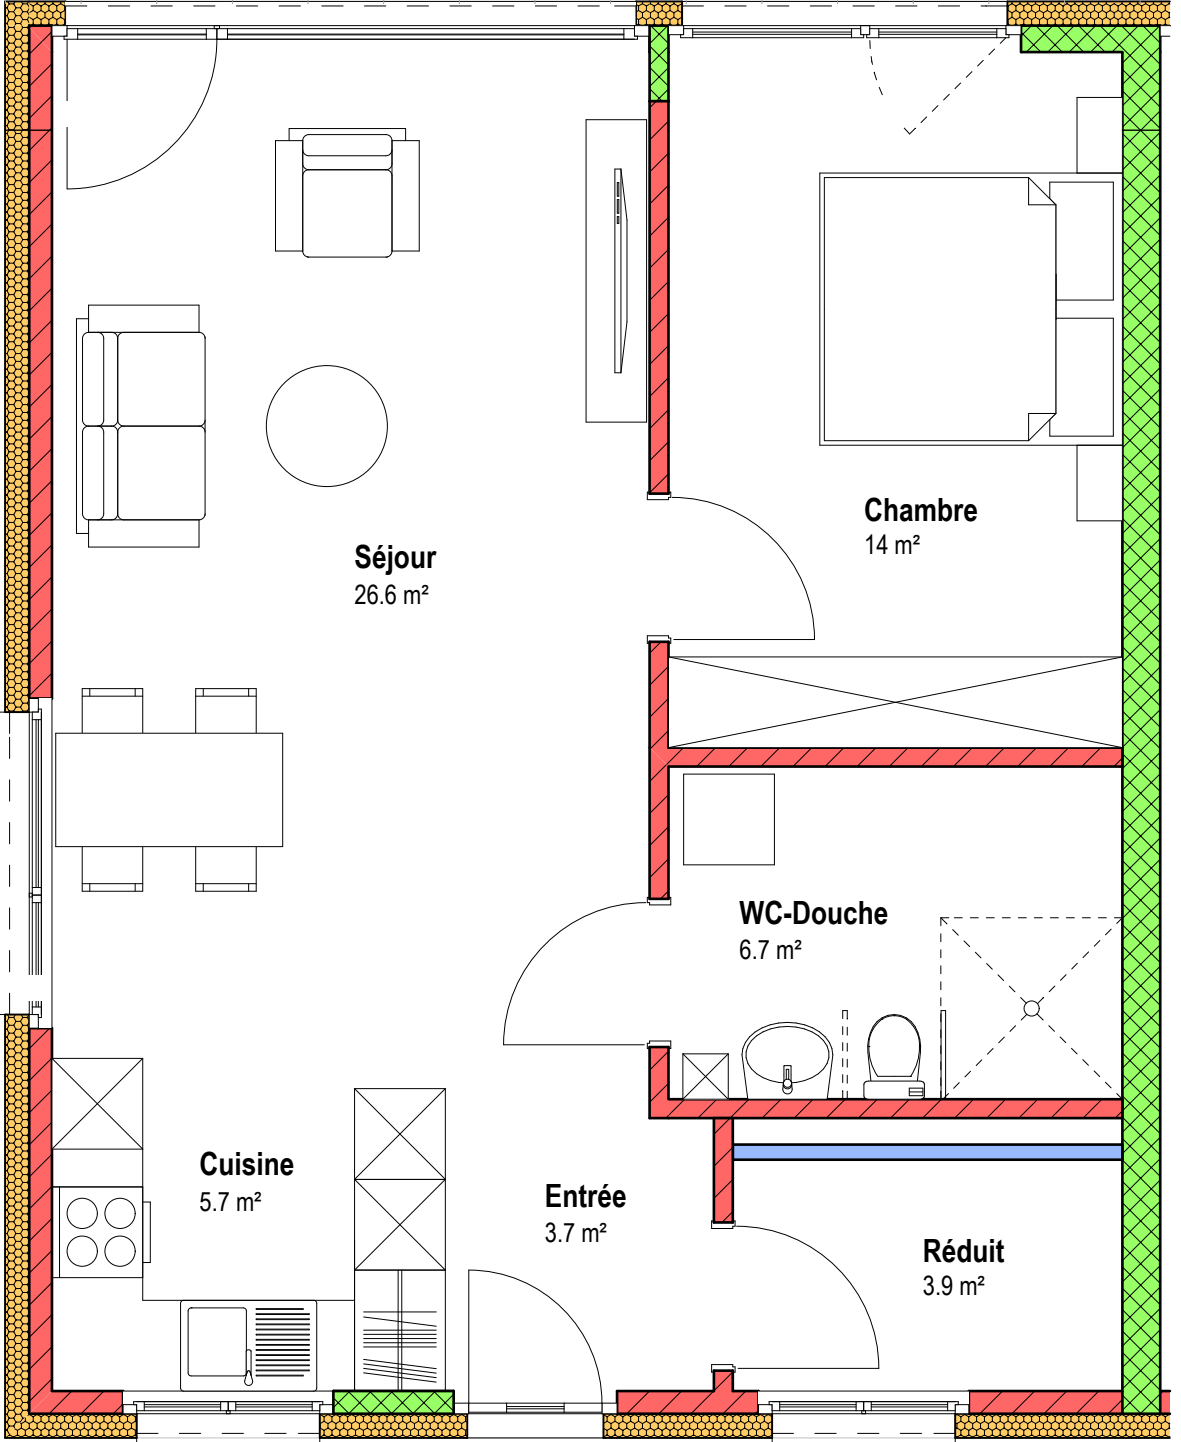

Terrasse
24 m²

Chambre 1
14 m²

Chambre 2
13 m²

Séjour
30.5 m²

WC-Douche
6.7 m²

WC
2.5 m²

Entrée
3.7 m²

Cuisine
6.5 m²

Réduit
3.9 m²

